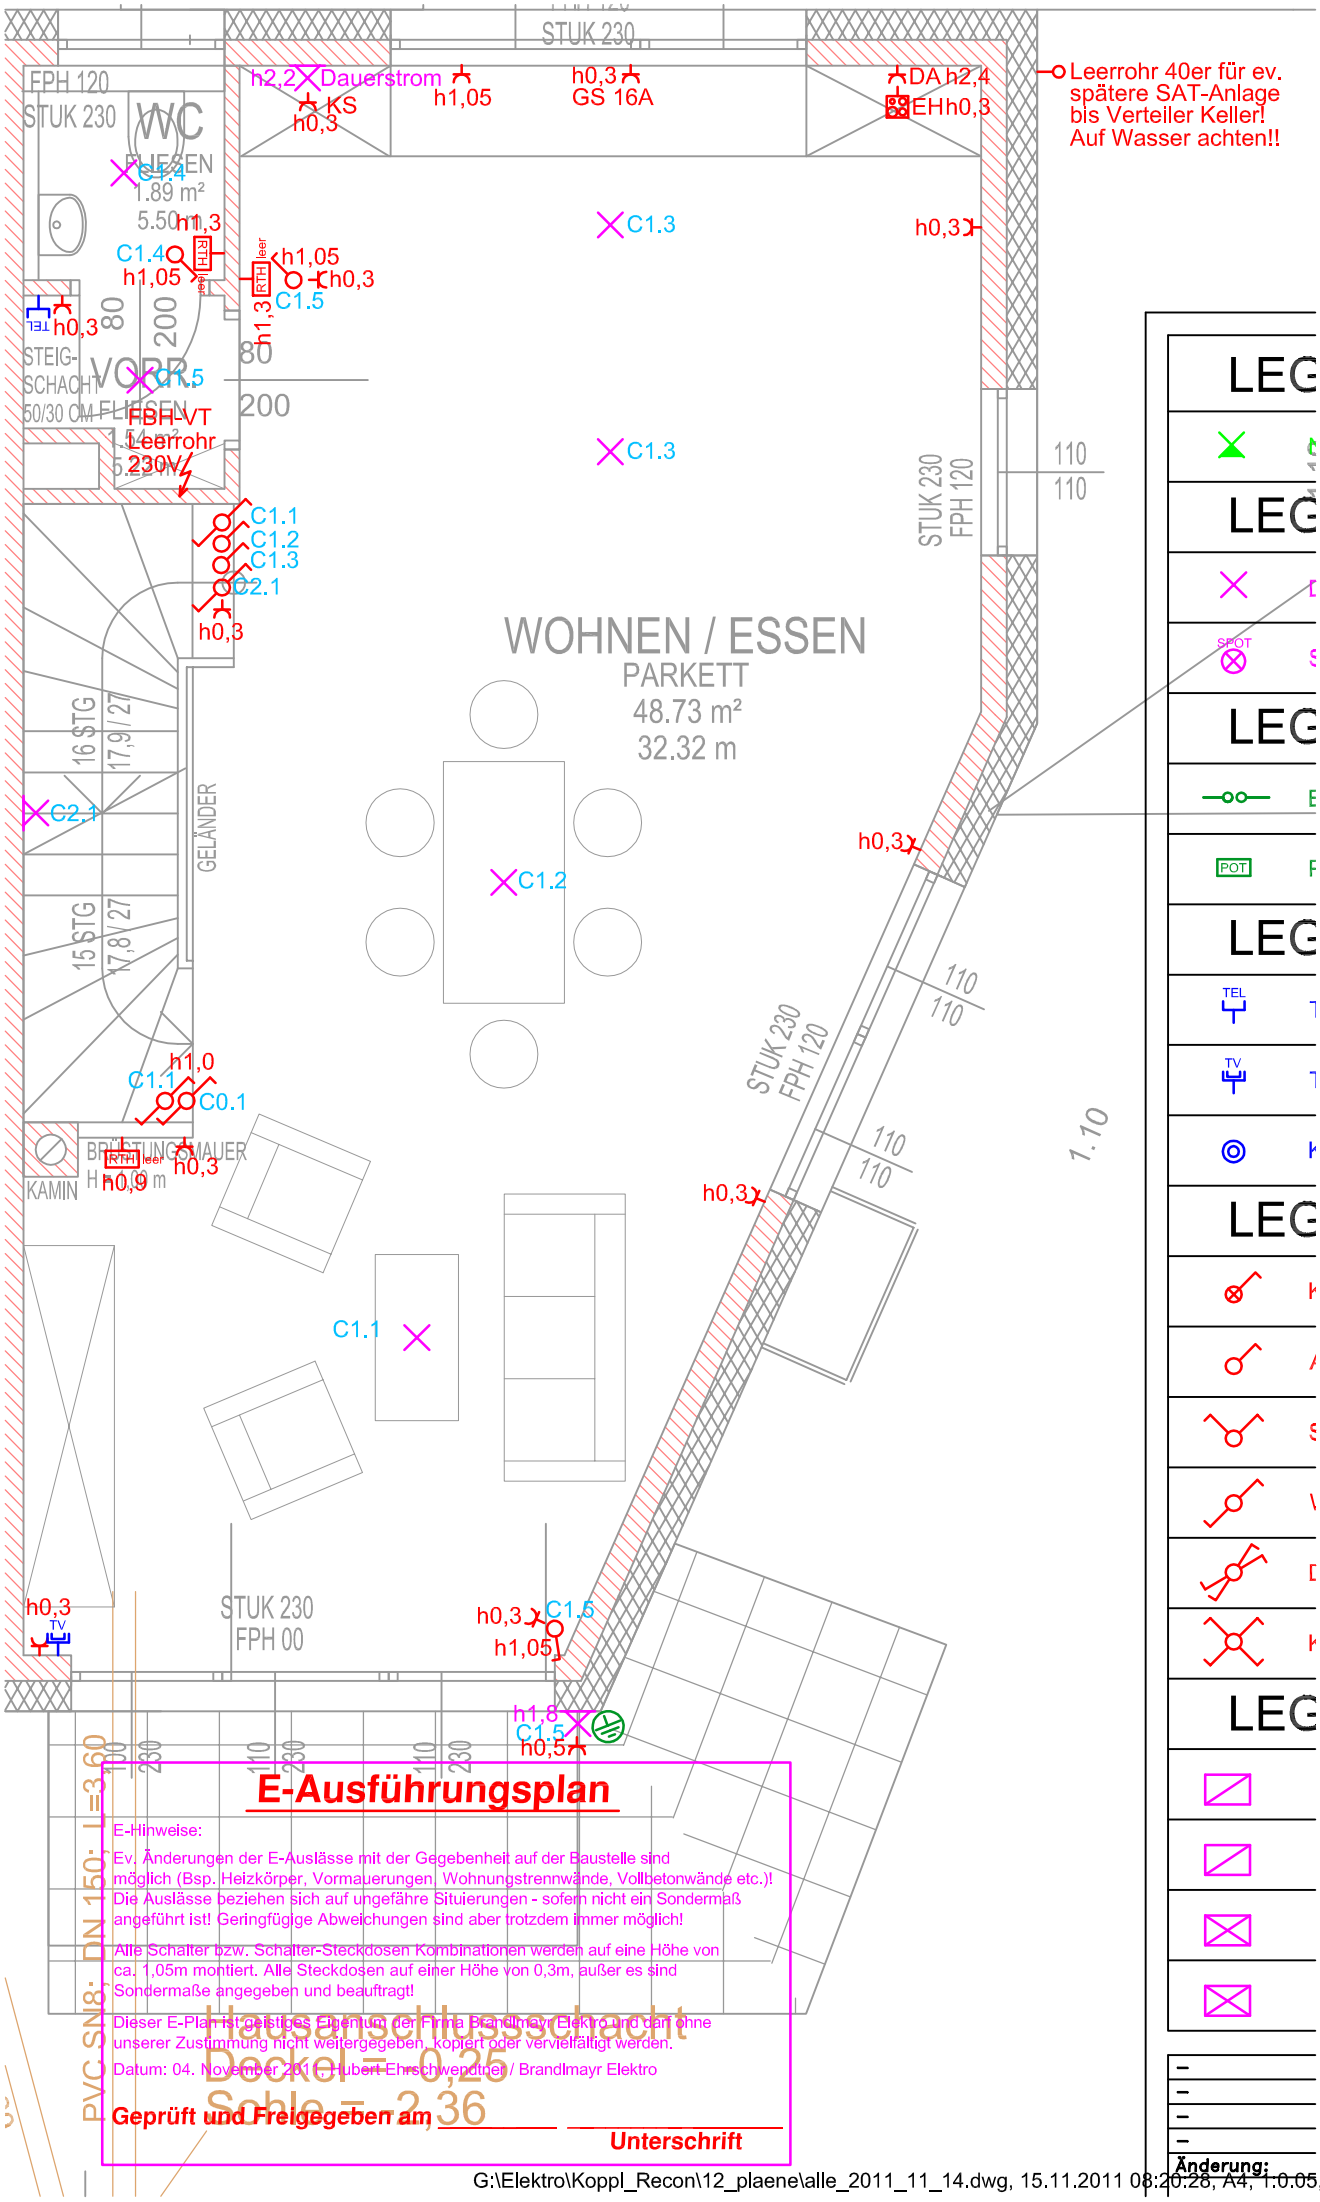

E-Ausführungsplan

E-Hinweise:

Ev. Änderungen der E-Auslässe mit der Gegebenheit auf der Baustelle sind möglich (Bsp. Heizkörper, Vormauerungen, Wohnungstrennwände, Vollbetonwände etc.)! Die Auslässe beziehen sich auf ungefähre Situierungen - sofern nicht ein Sondermaß angeführt ist! Geringfügige Abweichungen sind aber trotzdem immer möglich!

Alle Schalter bzw. Schalter-Steckdosen Kombinationen werden auf eine Höhe von ca. 1,05m montiert. Alle Steckdosen auf einer Höhe von 0,3m, außer es sind Sondermaße angegeben und beauftragt!

Dieser E-Plan ist geistiges Eigentum der Firma Brandlmayr Elektro und darf ohne unserer Zustimmung nicht weitergegeben, kopiert oder vervielfältigt werden.

Datum: 04. November 2011, Hubert Ehrschwendtner / Brandlmayr Elektro

Hausanschlussschacht
Deckel = -0,25
Sohle = -2,36

PVC SN8; DN 150; L=3,60

Geprüft und Freigegeben am _____ _____

Unterschrift

Änderung:

G:\Elektro\Koppl_Recon\12_plaene\alle_2011_11_14.dwg, 15.11.2011 08:20:28, A4, 1:0.05, Romana